
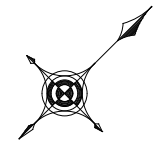


かんまちあ「屋外イベント広場」 平面図 S=1:300 (A3)

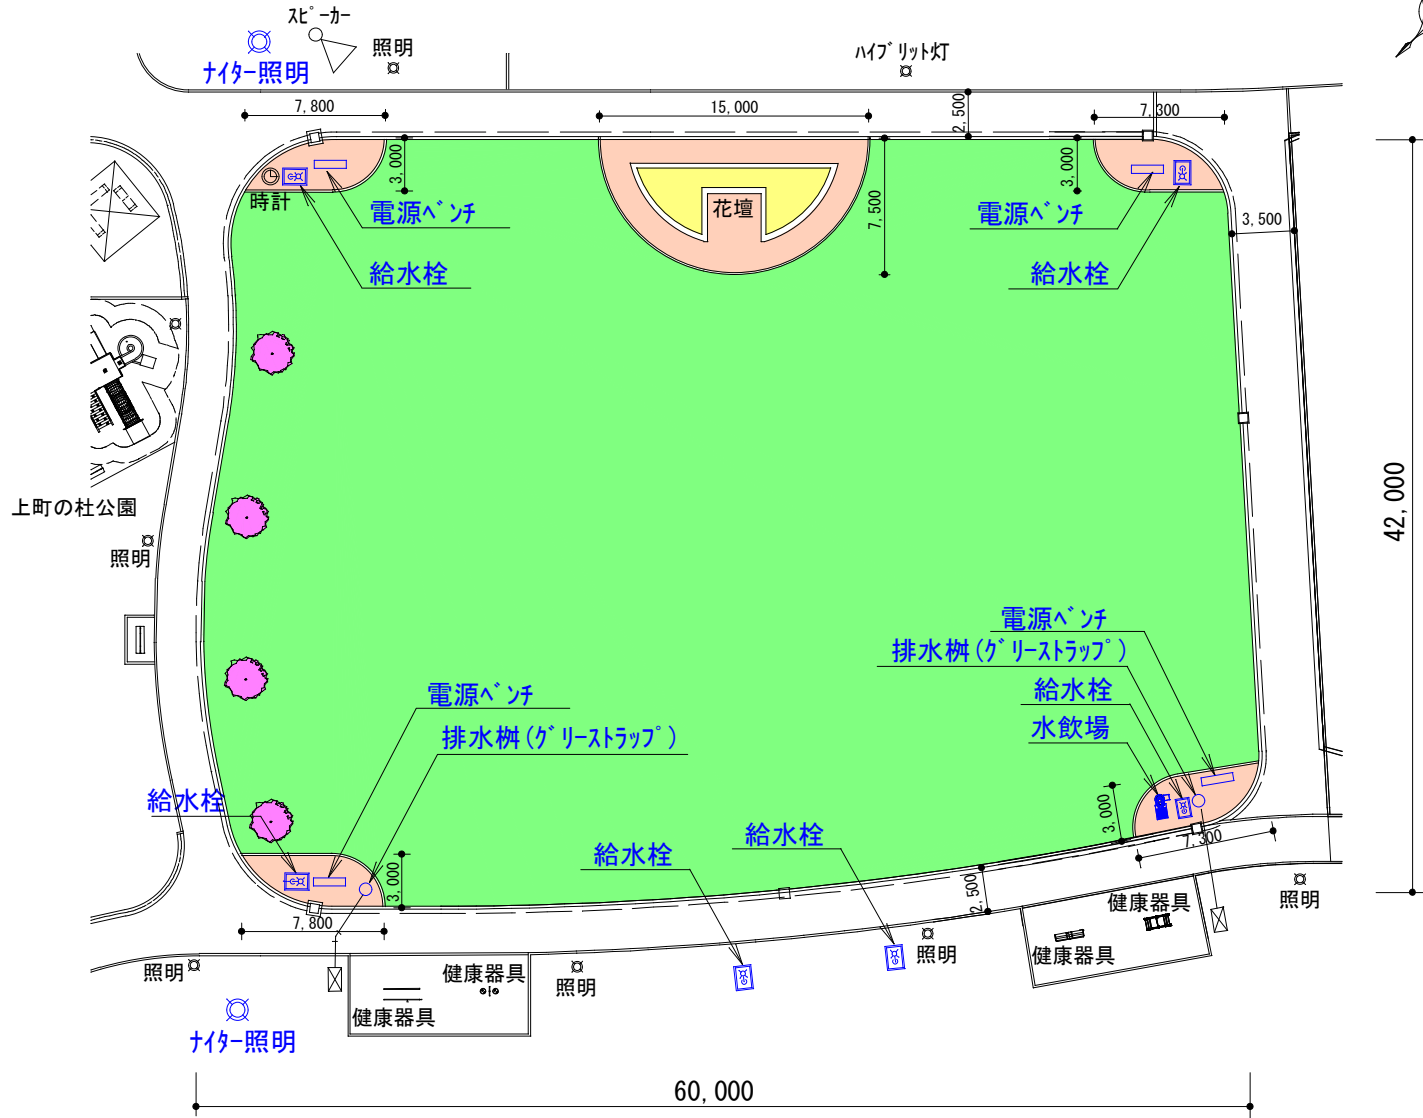

種別	名称	数量	概要
照明設備	ナイター照明	2基	225W/灯 3灯/基
電源設備	電源ベンチ	4箇所	100V
給排水設備	給水栓	6箇所	13A カップリングキー式
	グリーストラップ	2箇所	許容流入容量 (250L/min)