


屋根付きイベント広場平面図

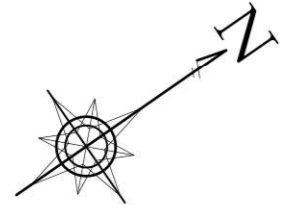

〈屋根付きイベント広場〉

構造：鉄骨造 一部鉄筋コンクリート造
 階数：平家建
 延べ面積：2,041.00㎡
 建築面積：2,398.79㎡




：イベント広場

構造：鉄骨造
 延べ面積：1,741.00㎡
 高さ：高層部 約2.6m～13.0m
 低層部 約3.0m～10.0m



：管理諸室

構造：鉄筋コンクリート造 一部鉄骨造（ポーチ、トイレ屋根）
 延べ面積：300.00㎡

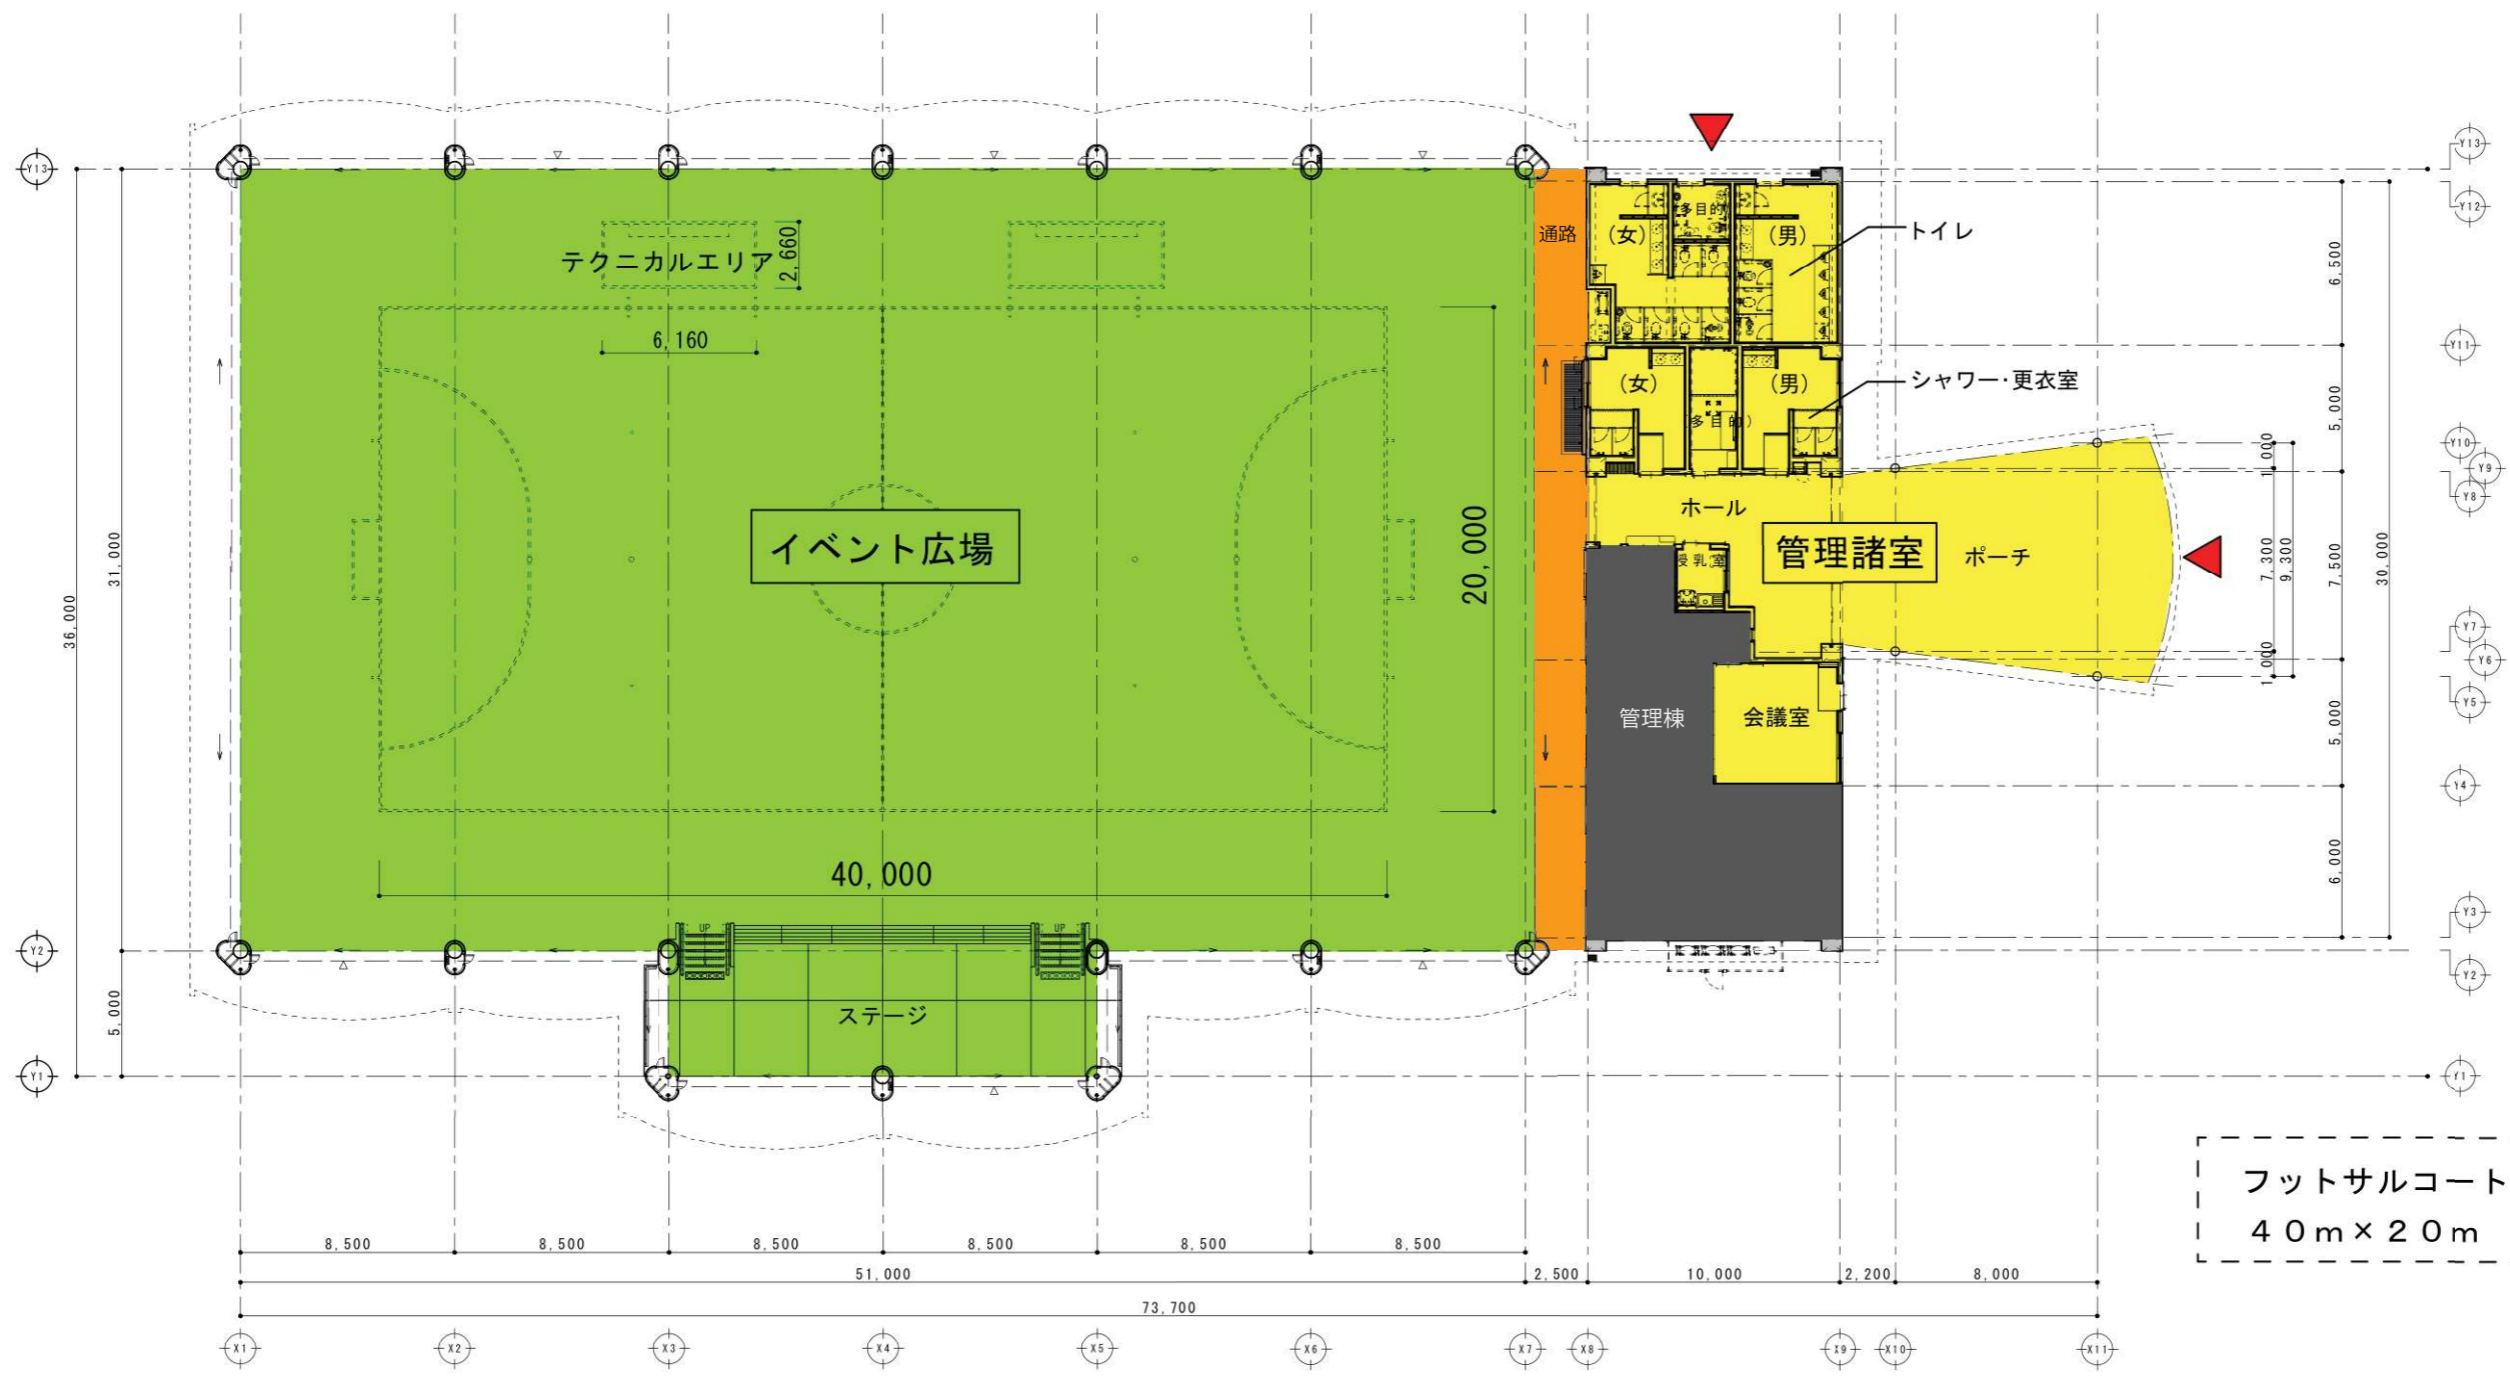

フットサルコートサイズ
 40m × 20m