


# 管理諸室平面詳細図

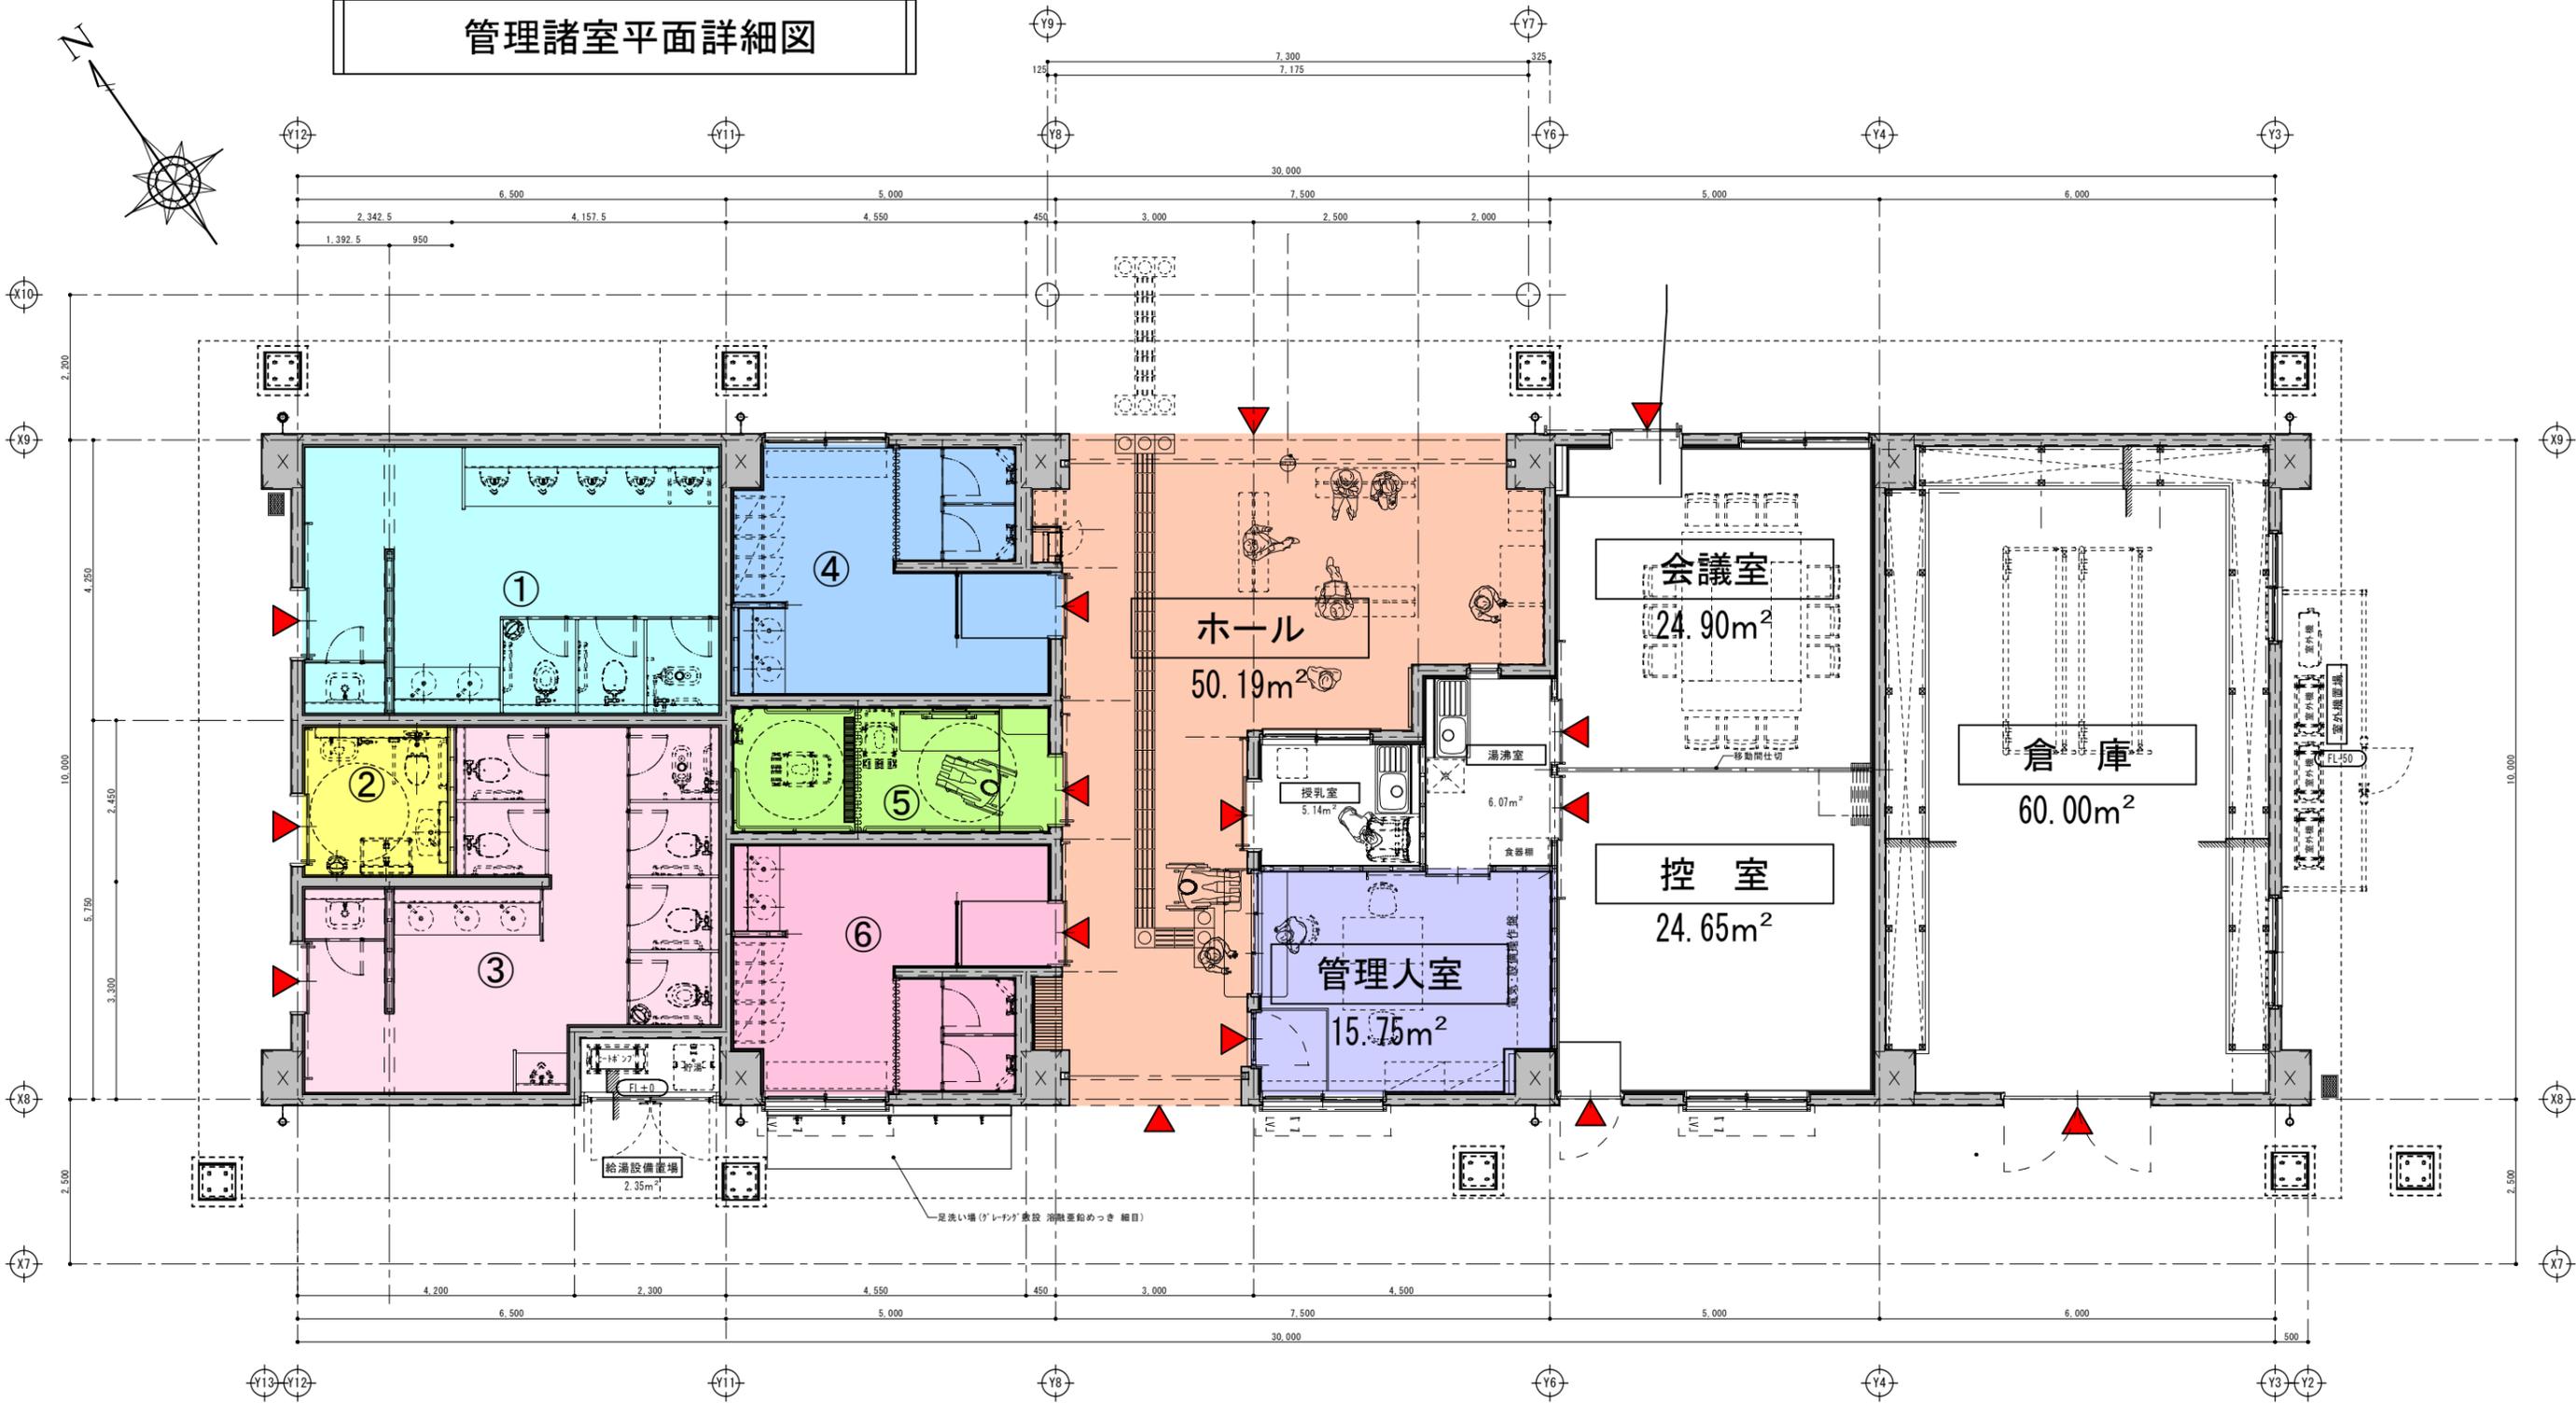

①トイレ (男)	27.63m <sup>2</sup>	小5、大3 (和1、洋2)、洗面2	④シャワー・更衣室 (男)	18.78m <sup>2</sup>	シャワーブース2、洗面2、コインロッカー (16人分)
②多目的トイレ	5.74m <sup>2</sup>	大1 (洋)、ウォシュレット、オストメイト対応、ベビーシート、ベビーチェア	⑤多目的シャワー・更衣室	10.50m <sup>2</sup>	シャワー1、多目的シート、シャワー用車いす
③トイレ (女)	29.29m <sup>2</sup>	大6 (和1、洋5)、小1 (子供用) 洗面3	⑥シャワー・更衣室 (女)	18.78m <sup>2</sup>	シャワーブース2、洗面2、コインロッカー (16人分)